





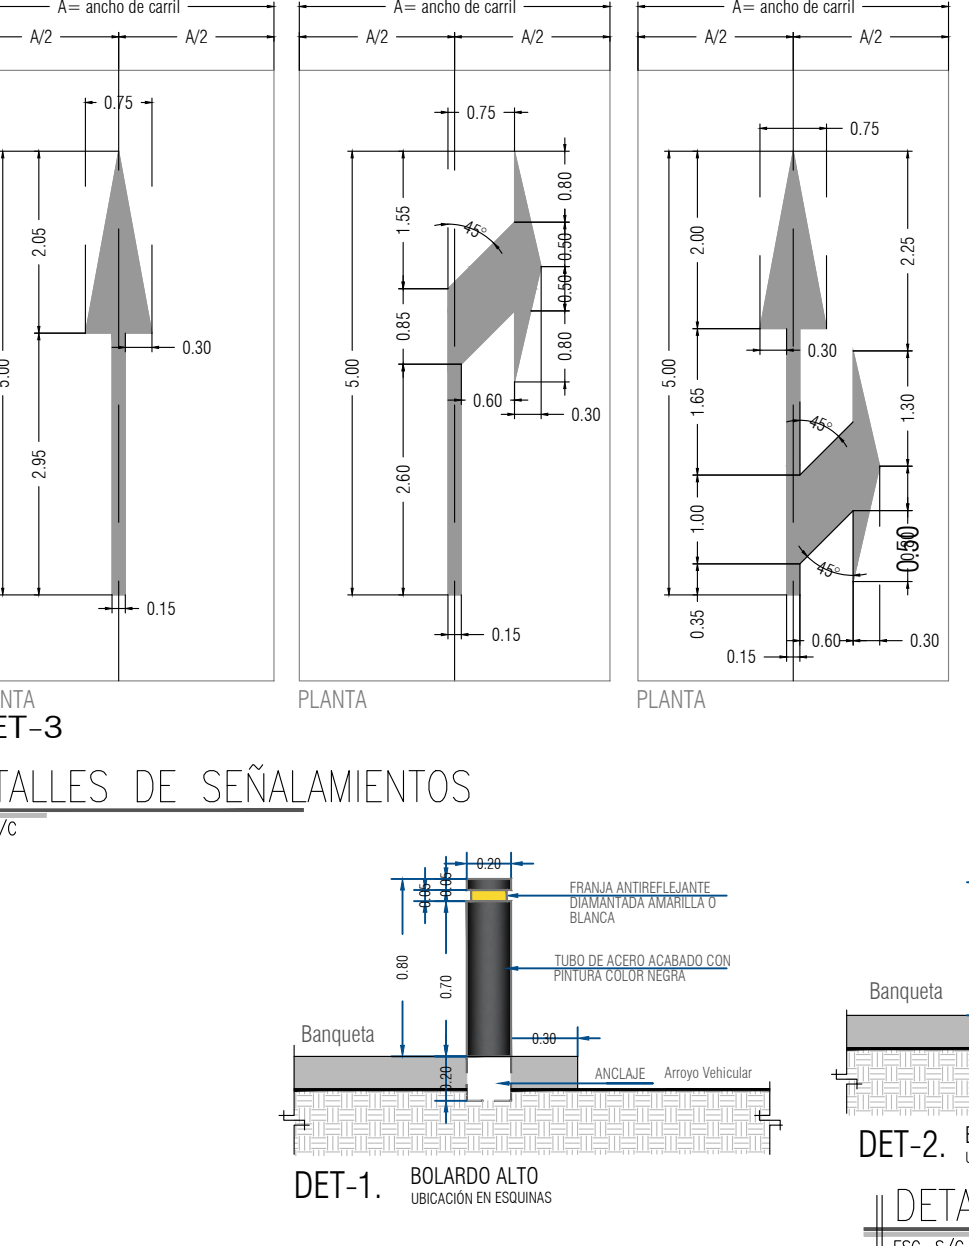



TABLA DE USO DE SUELO		
TERRENO (AREA MEDICION Y DESLINDE)	37,489.02 m ²	100.00 %
AREA VENDIBLE	20,479.37 m ²	54.63%
AREA DE EQUIPAMIENTO	1,892.87 m ²	5.05%
AREA DONACION	2,042.50 m ²	5.45%
CASSETAS COMUN	201.92 m ²	0.54%
VIALIDAD CONDOMINIAL	7,919.07 m ²	21.12%
VIALIDAD PUBLICA (+ GLORIETAS)	976.47 m ²	2.60%
VIALIDAD PUBLICA	844.16 m ²	2.25%
GLORIETA 1	89.67 m ²	0.24%
GLORIETA 2	42.64 m ²	0.11%
CAJONES DE VISITA	164.63 m ²	0.44%
AREA VERDE COMUN (ANDADORES)	319.96 m ²	0.85%
RESTRICCION POR L.A. (CFE)	3,492.21 m ²	9.32%
TOTAL	37,489.02 m ²	100.00 %

CUADRO DE CONSTRUCCION AD-E1		
LADO	RUMBO	DISTANCIA
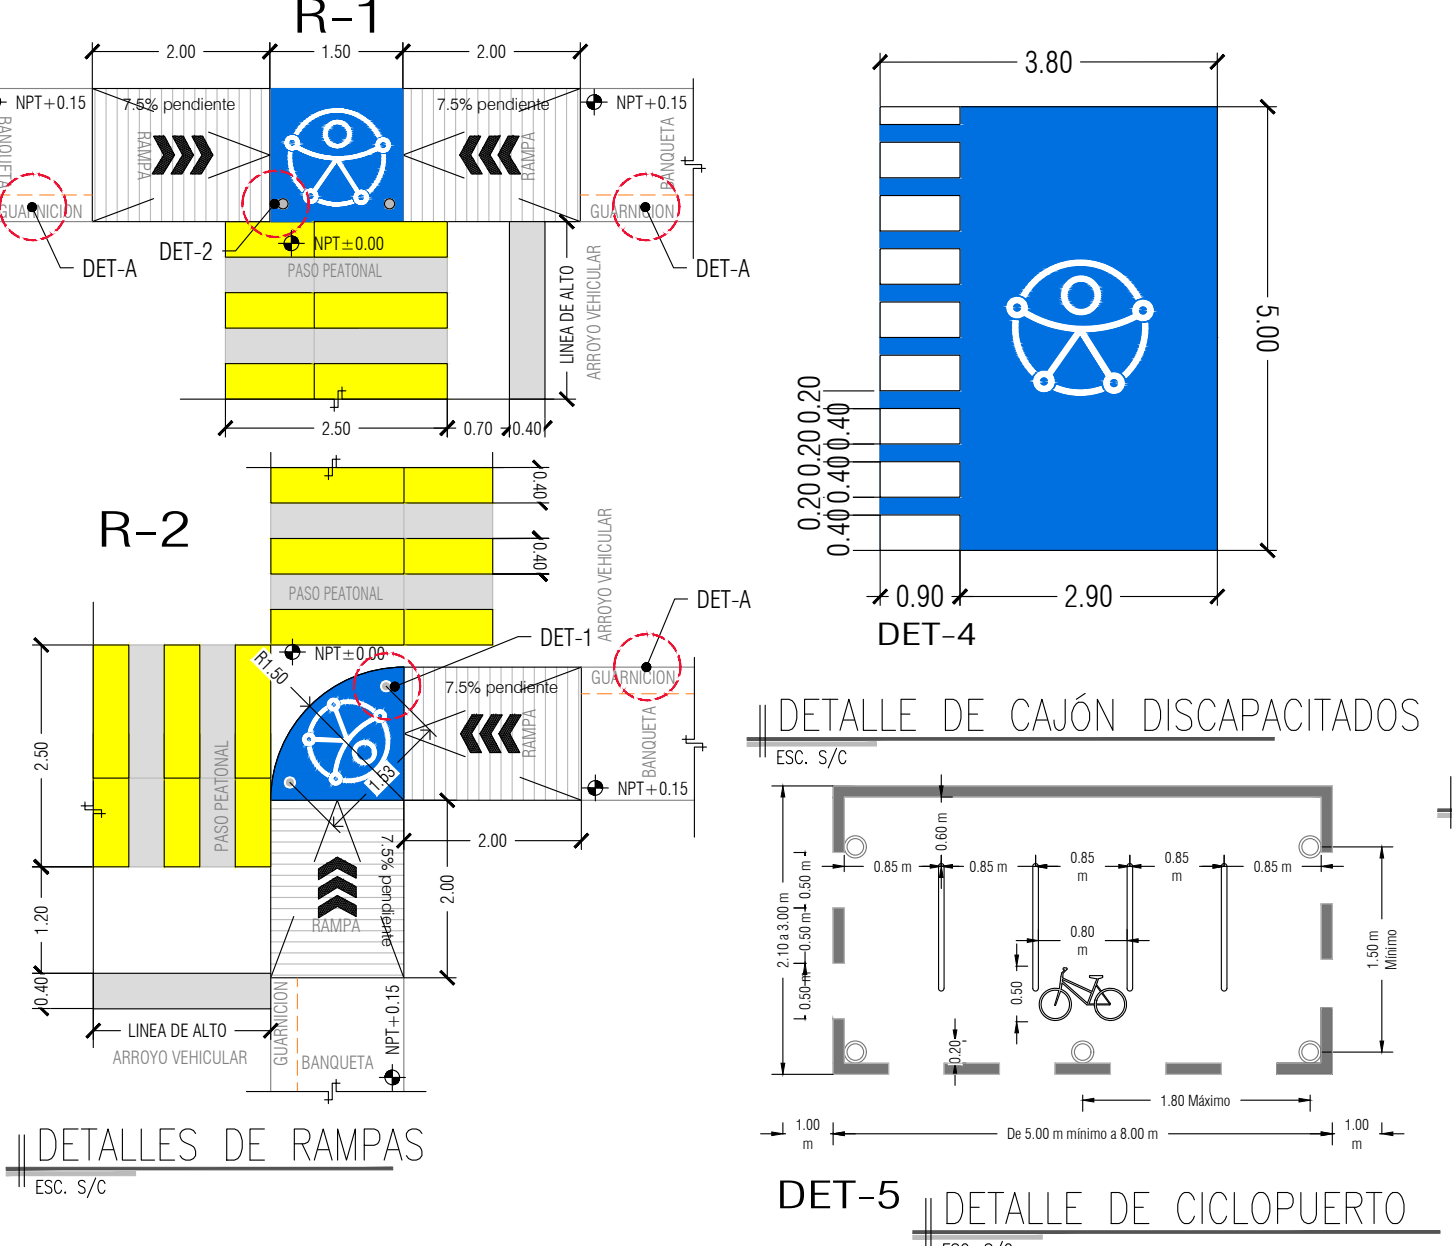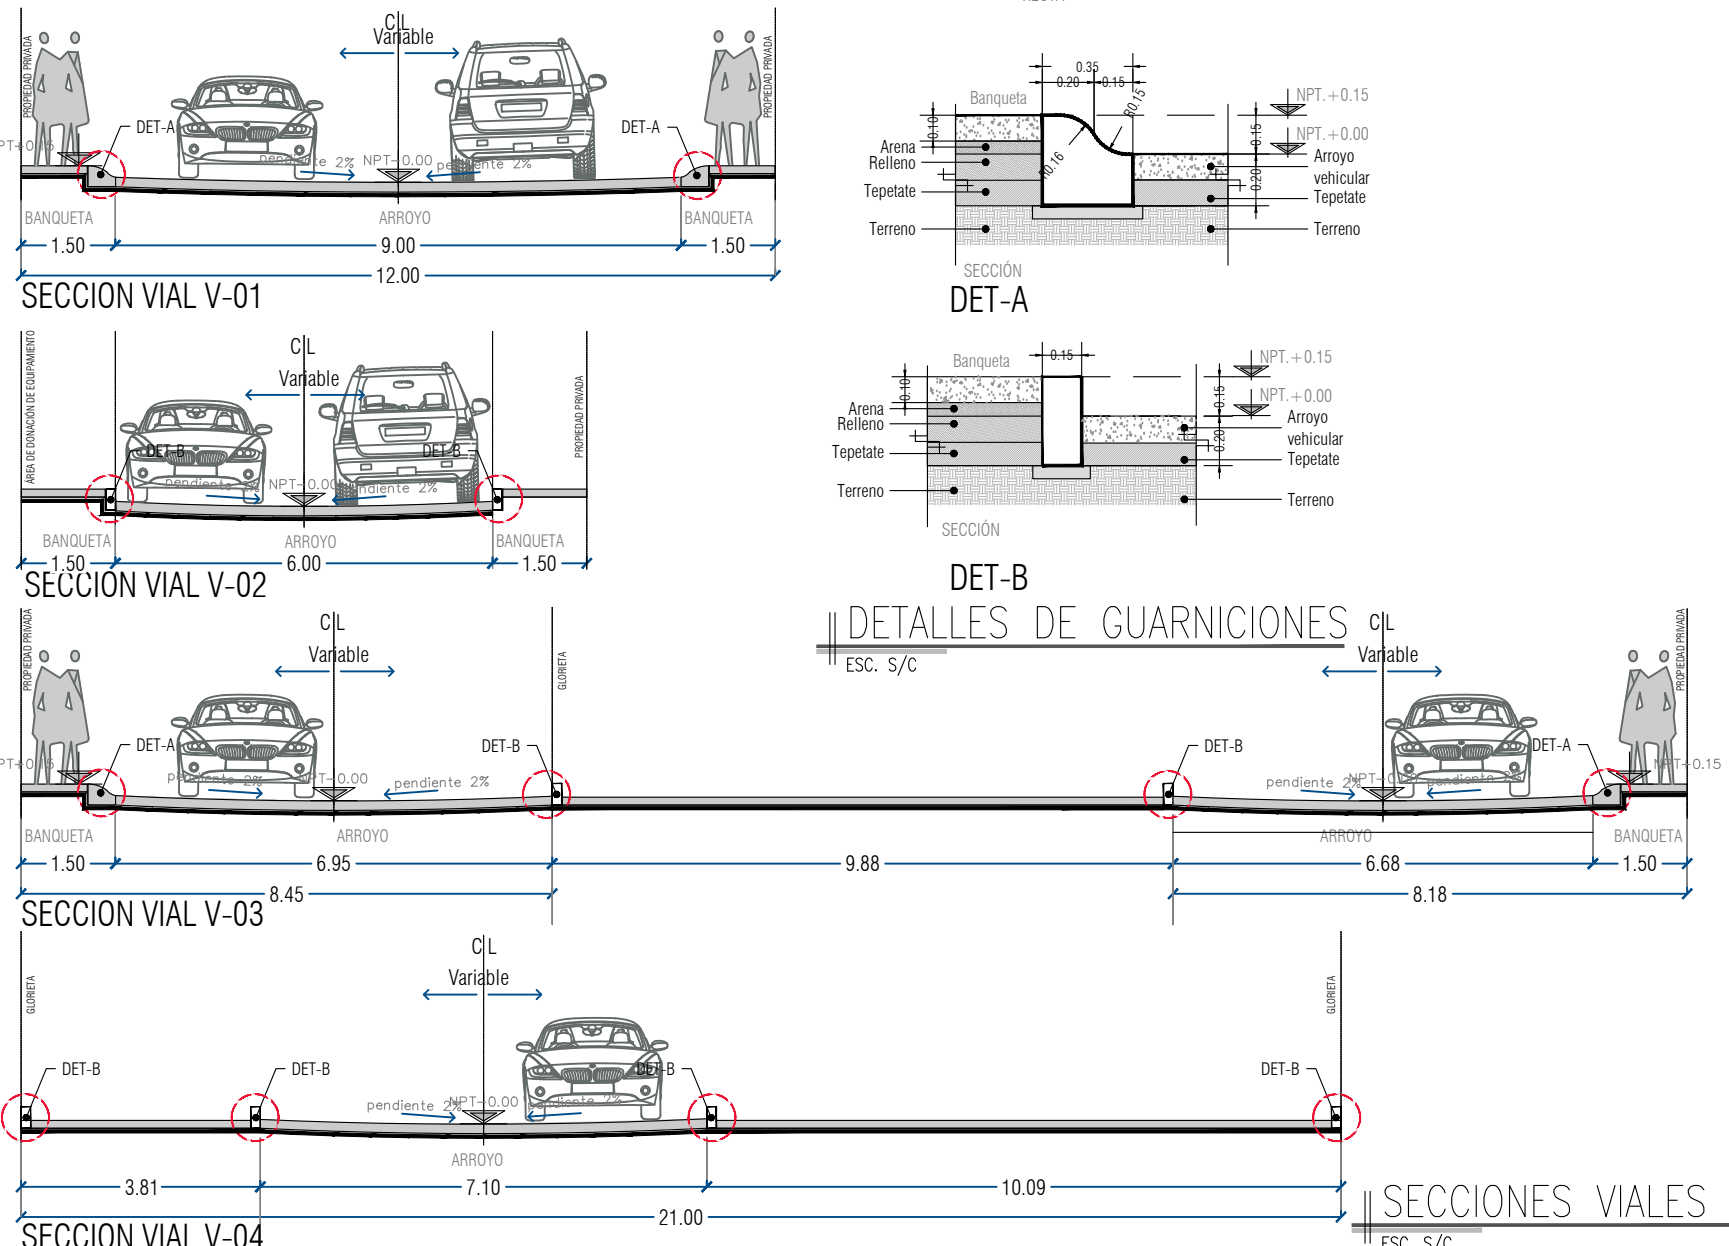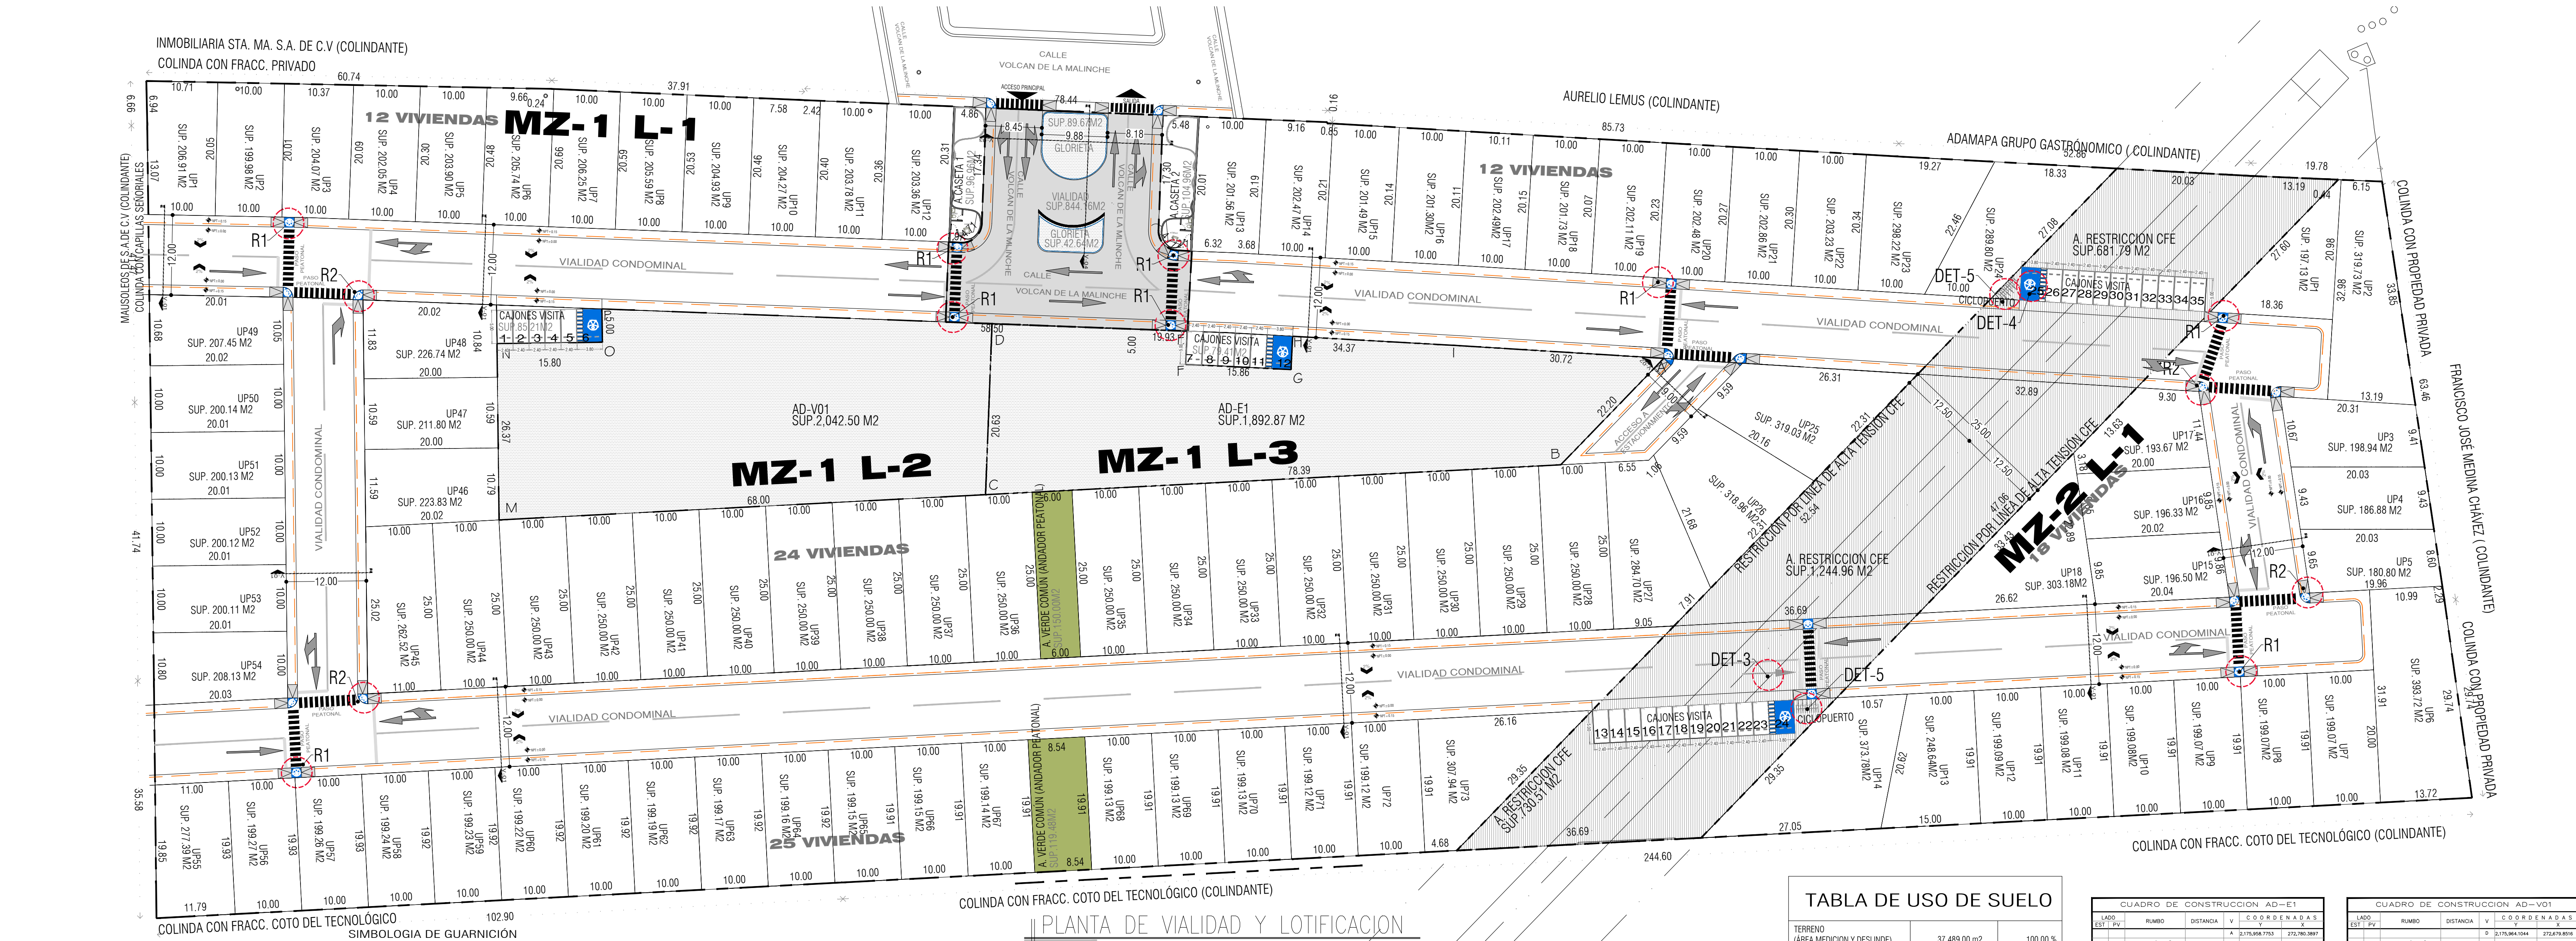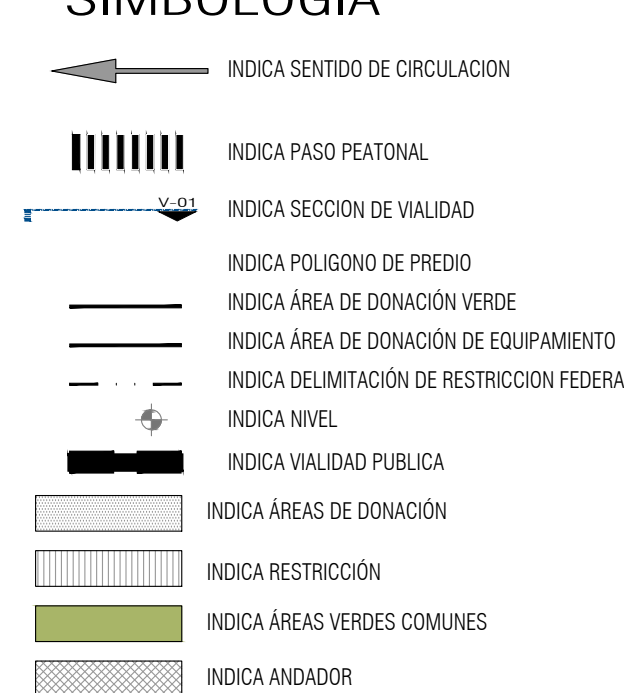

NOMENCLATURA	
MZ-1	INDICA NUMERO DE MANZANA
L-2	INDICA NUMERO DE LOTE
AD-V	INDICA AREA DONACION P/A. VERDE
AD-E	INDICA AREA DONACION P/A. EQUIPAMIENTO
AC-V	INDICA AREA COMUN VERDE
UP1	INDICA UNIDAD PRIVATA
UNIDAD PRIVATA	
TOTAL UNIDADES PRIVATIVAS	
CAJONES DE VISTAS	
CAJONES REQUERIDOS	
CAJONES 2.40X5.00M	
CAJONES P/ DISCAPACITADOS	
TOTAL DE CAJONES	

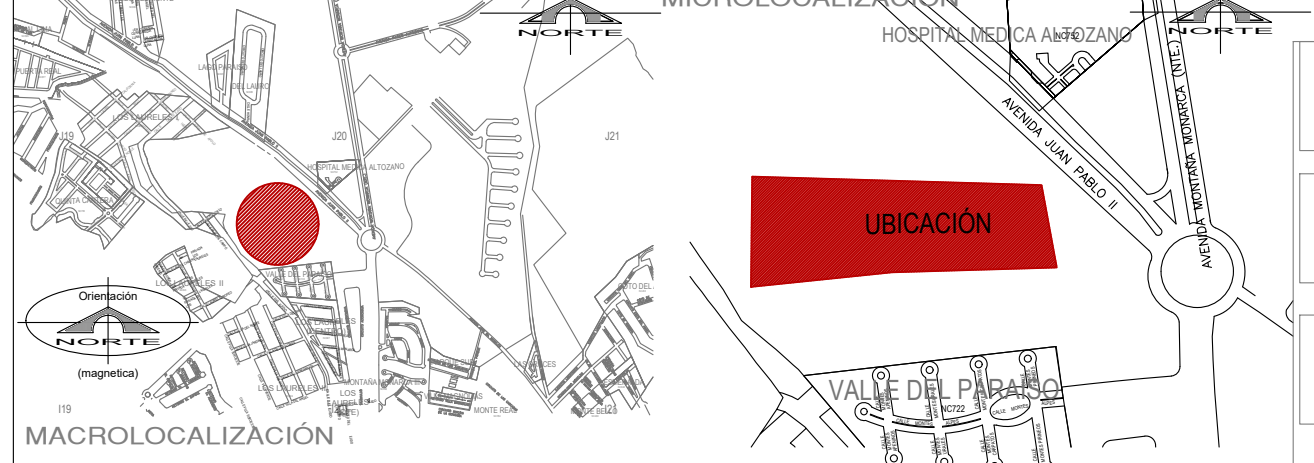

UBICACION:	CALLE VOLCÁN LA MALINCHE NO. 140	DRO: ANA MIRTA SÁNCHEZ CORTÉS	PROYECTO:
PROPIETARIO:	INMOBILIARIA MARÍA AUXILIADORA S.A. DE C.V.	NO: 95	AUTORIZACIÓN DE VO.BO DE CONJUNTO
CIUDAD:	MORELIA, MICHOACAN	DRODU: ANA MIRTA SÁNCHEZ CORTÉS	HABITACIONAL TIPO INTERES MEDIO BAJO RÉGIMEN
		NO:14	DE PROPIEDAD EN CONDOMINIO
			TIPO DE PLANO:
			VIALIDAD Y LOTIFICACION
			1:400
			CLAVE:
			LOT-1
			OCTUBRE
			2025